

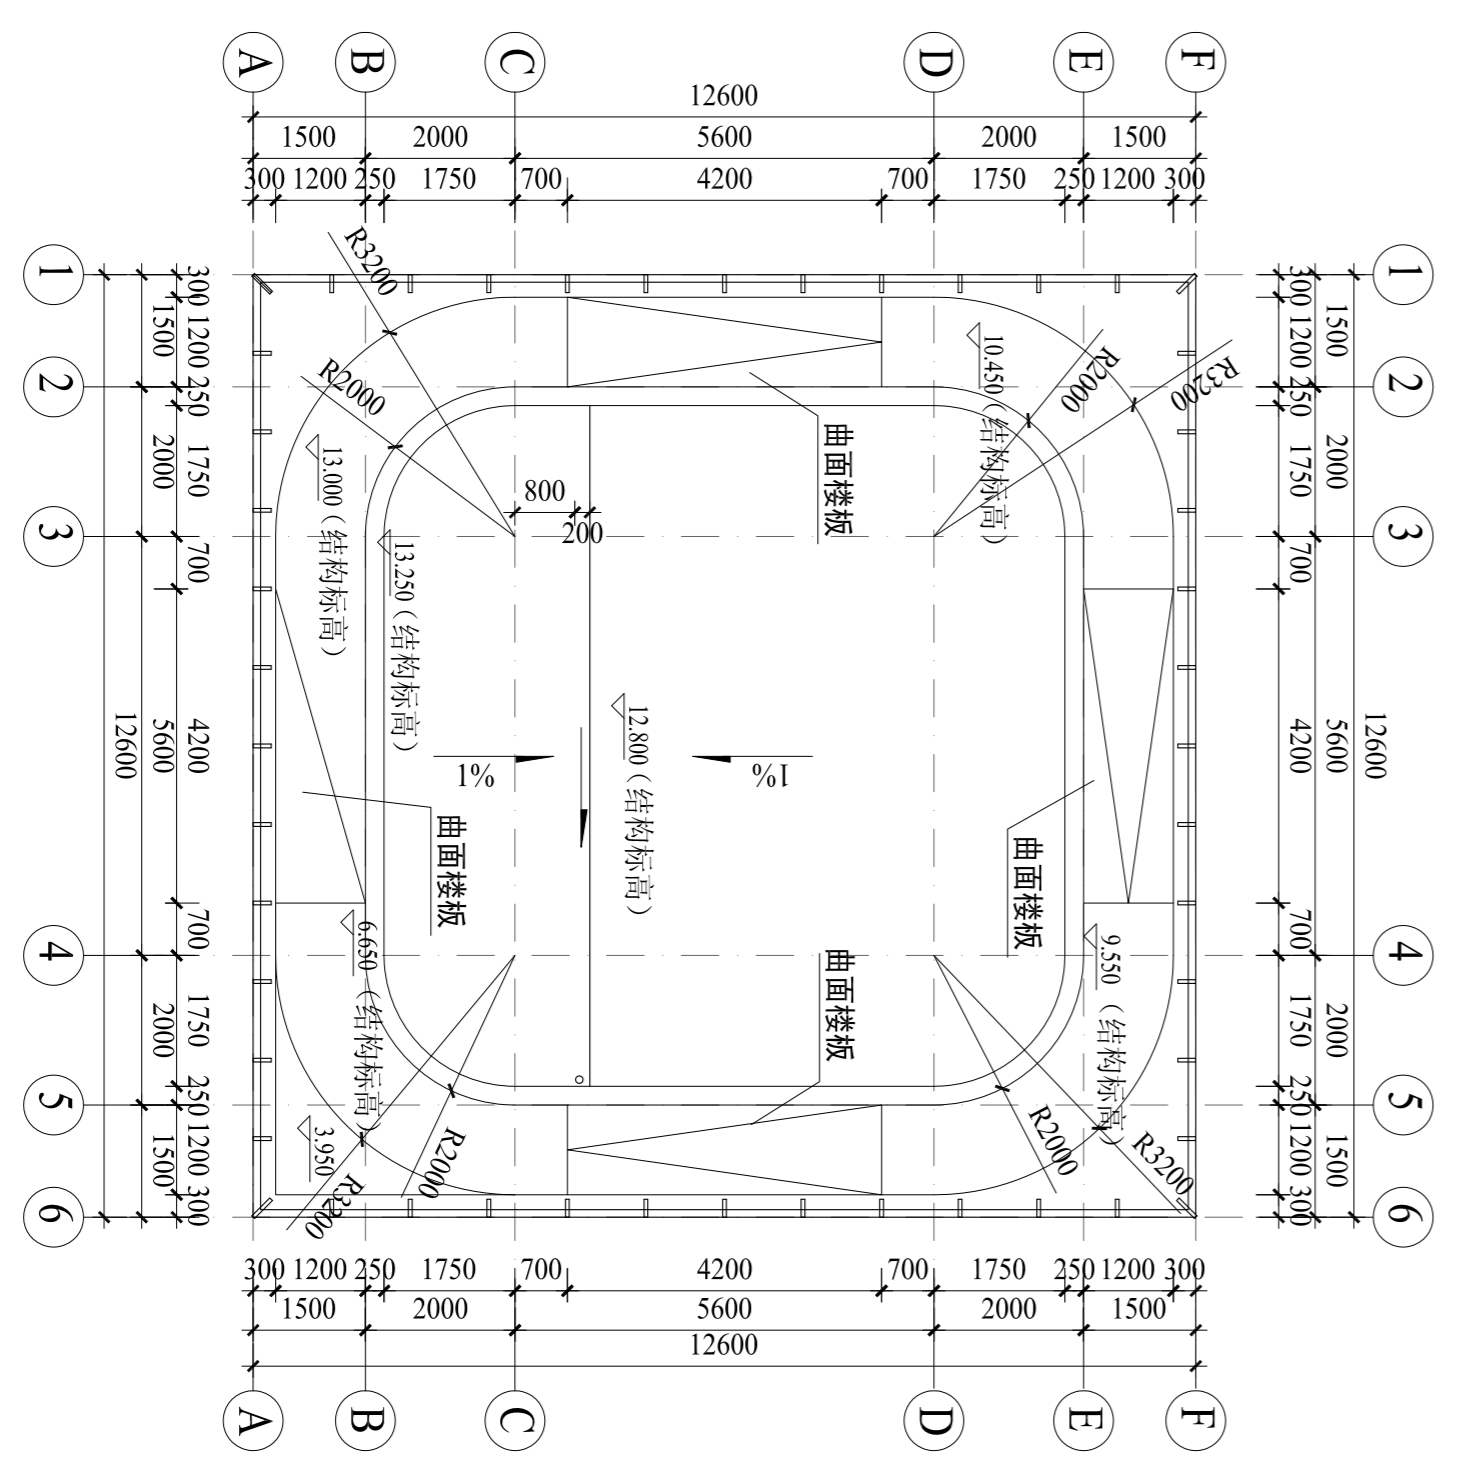
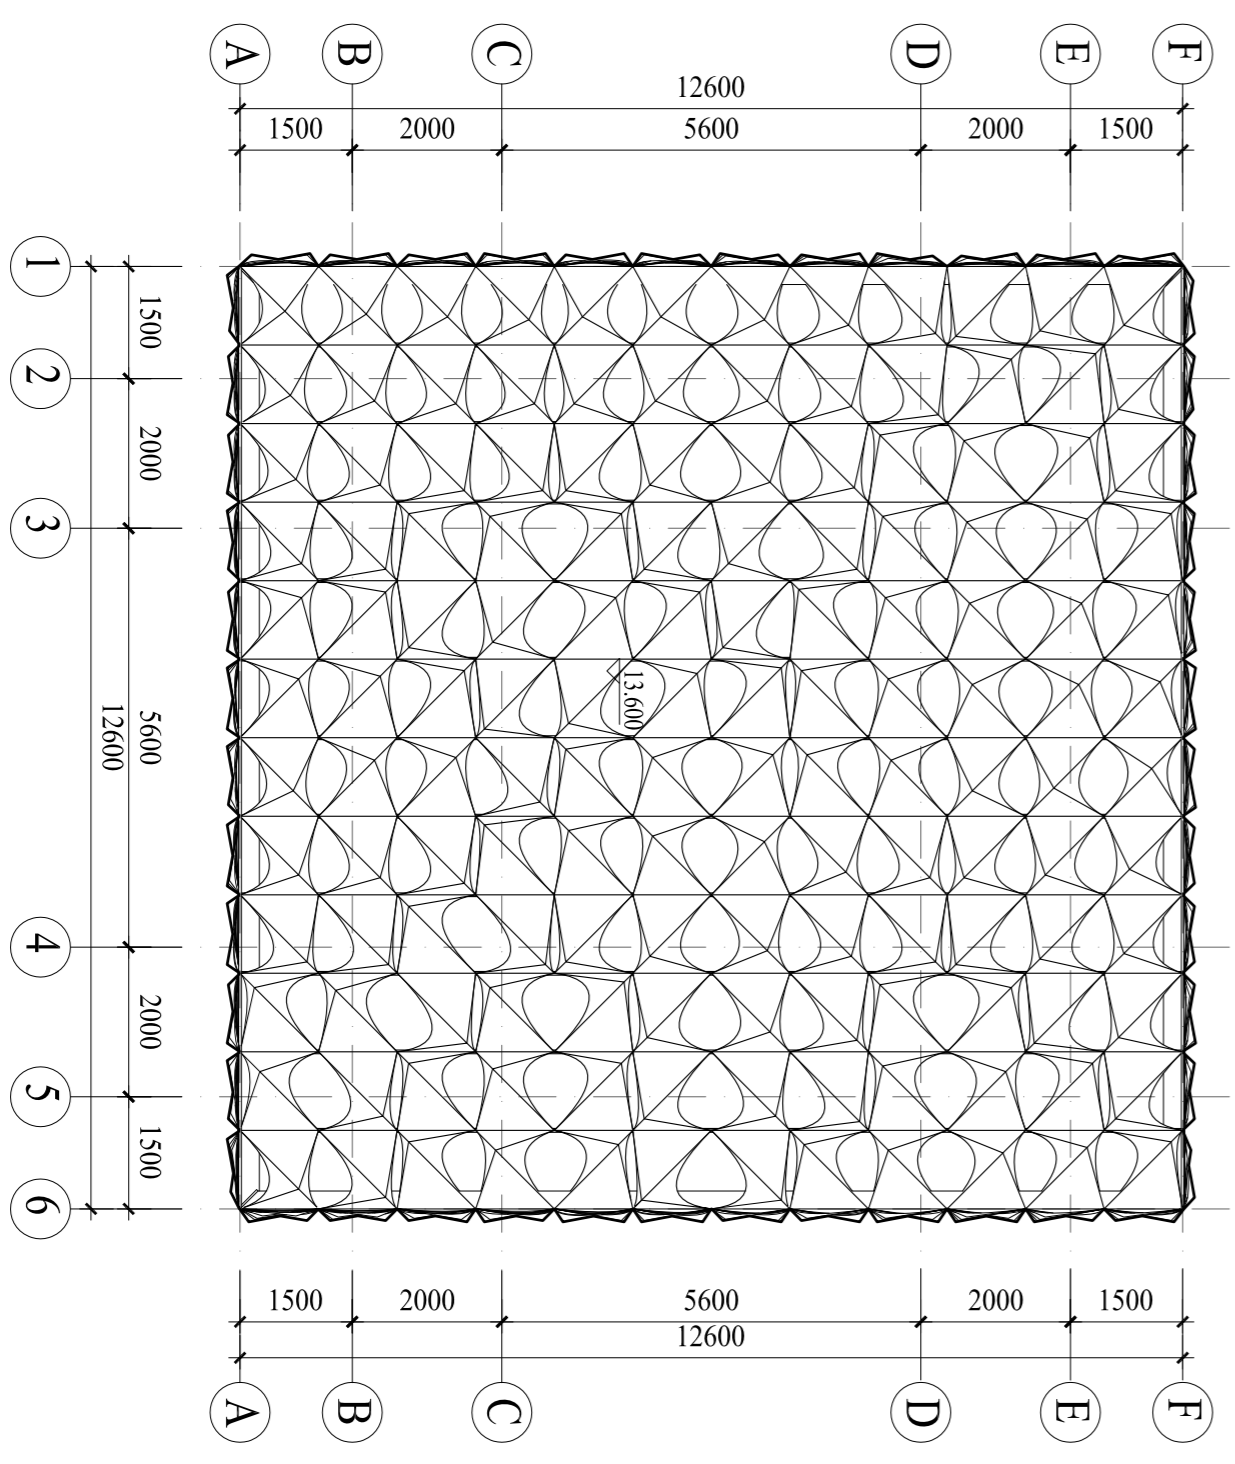
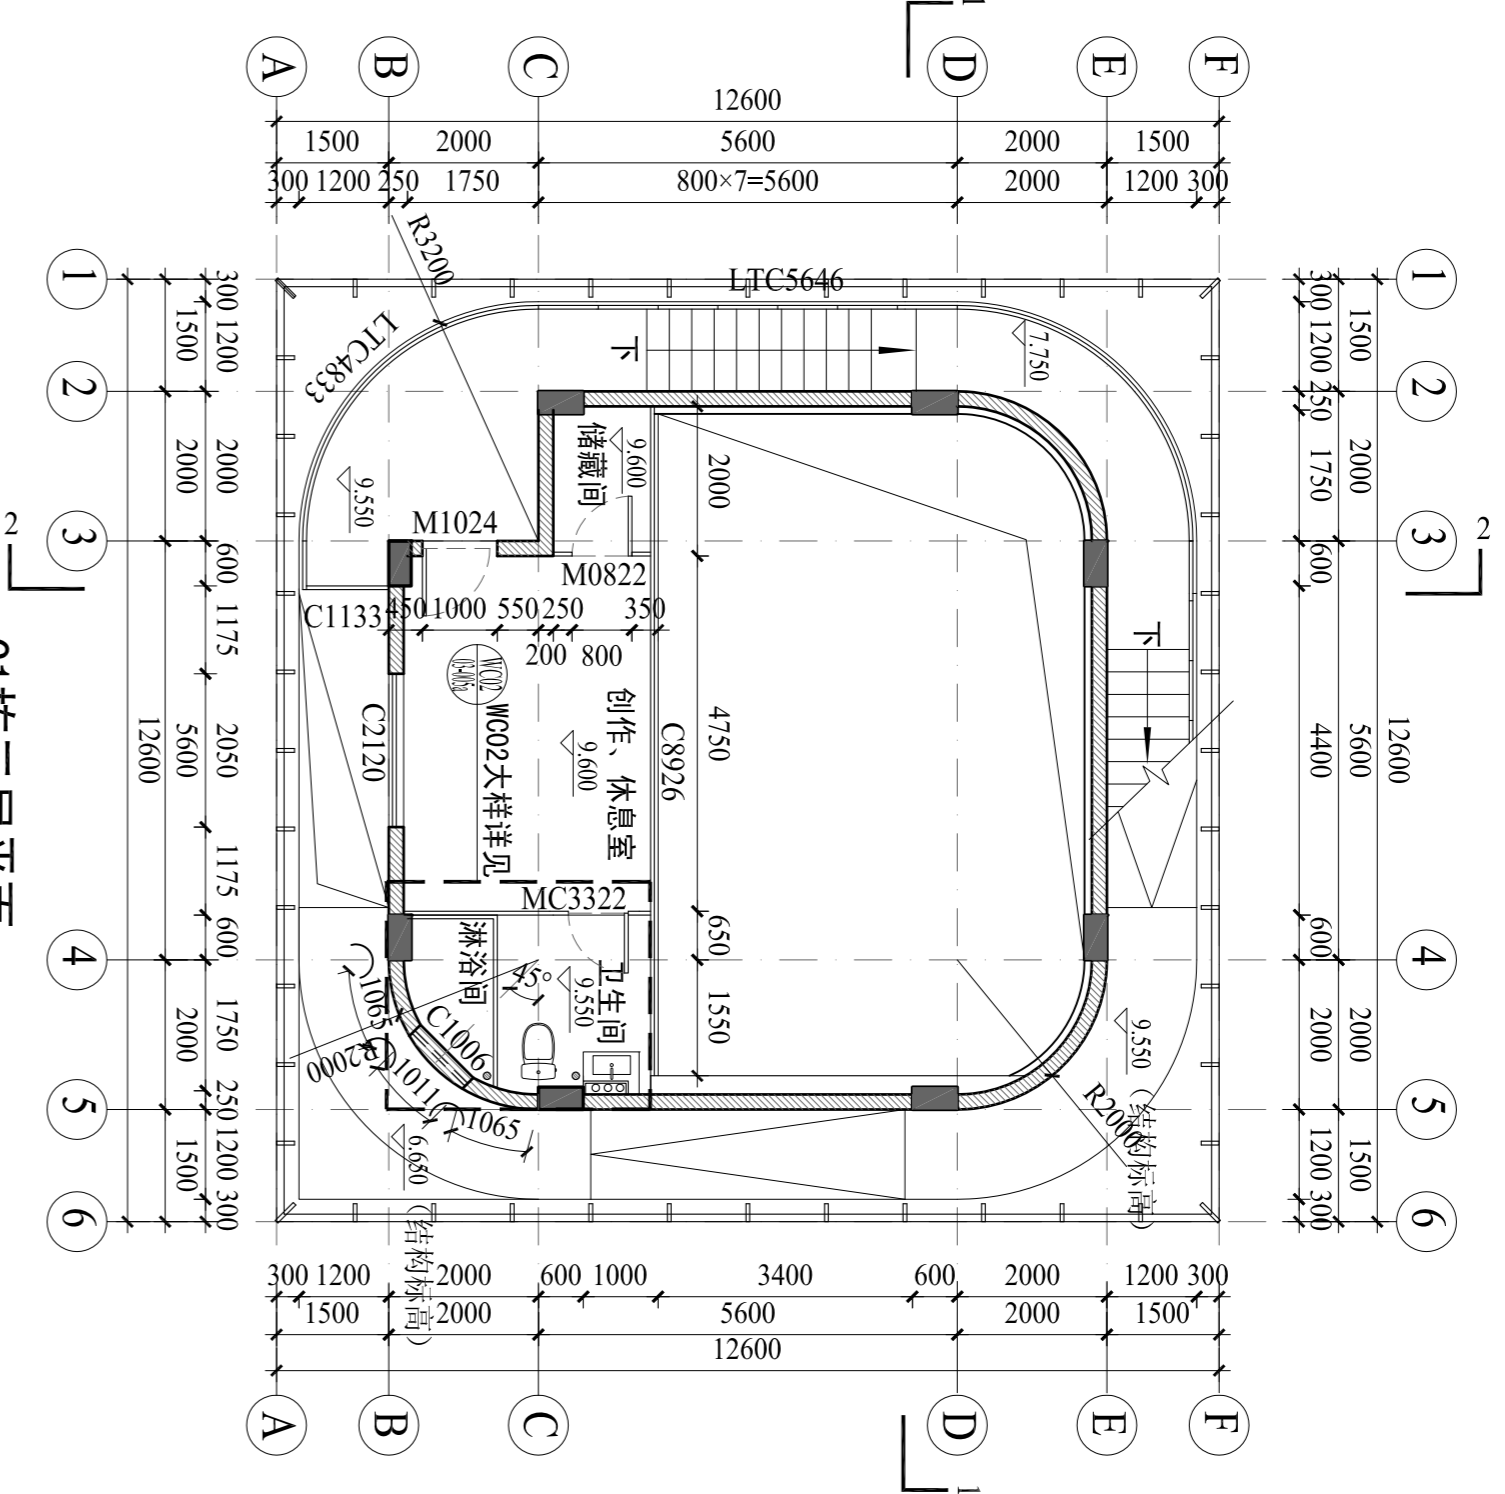
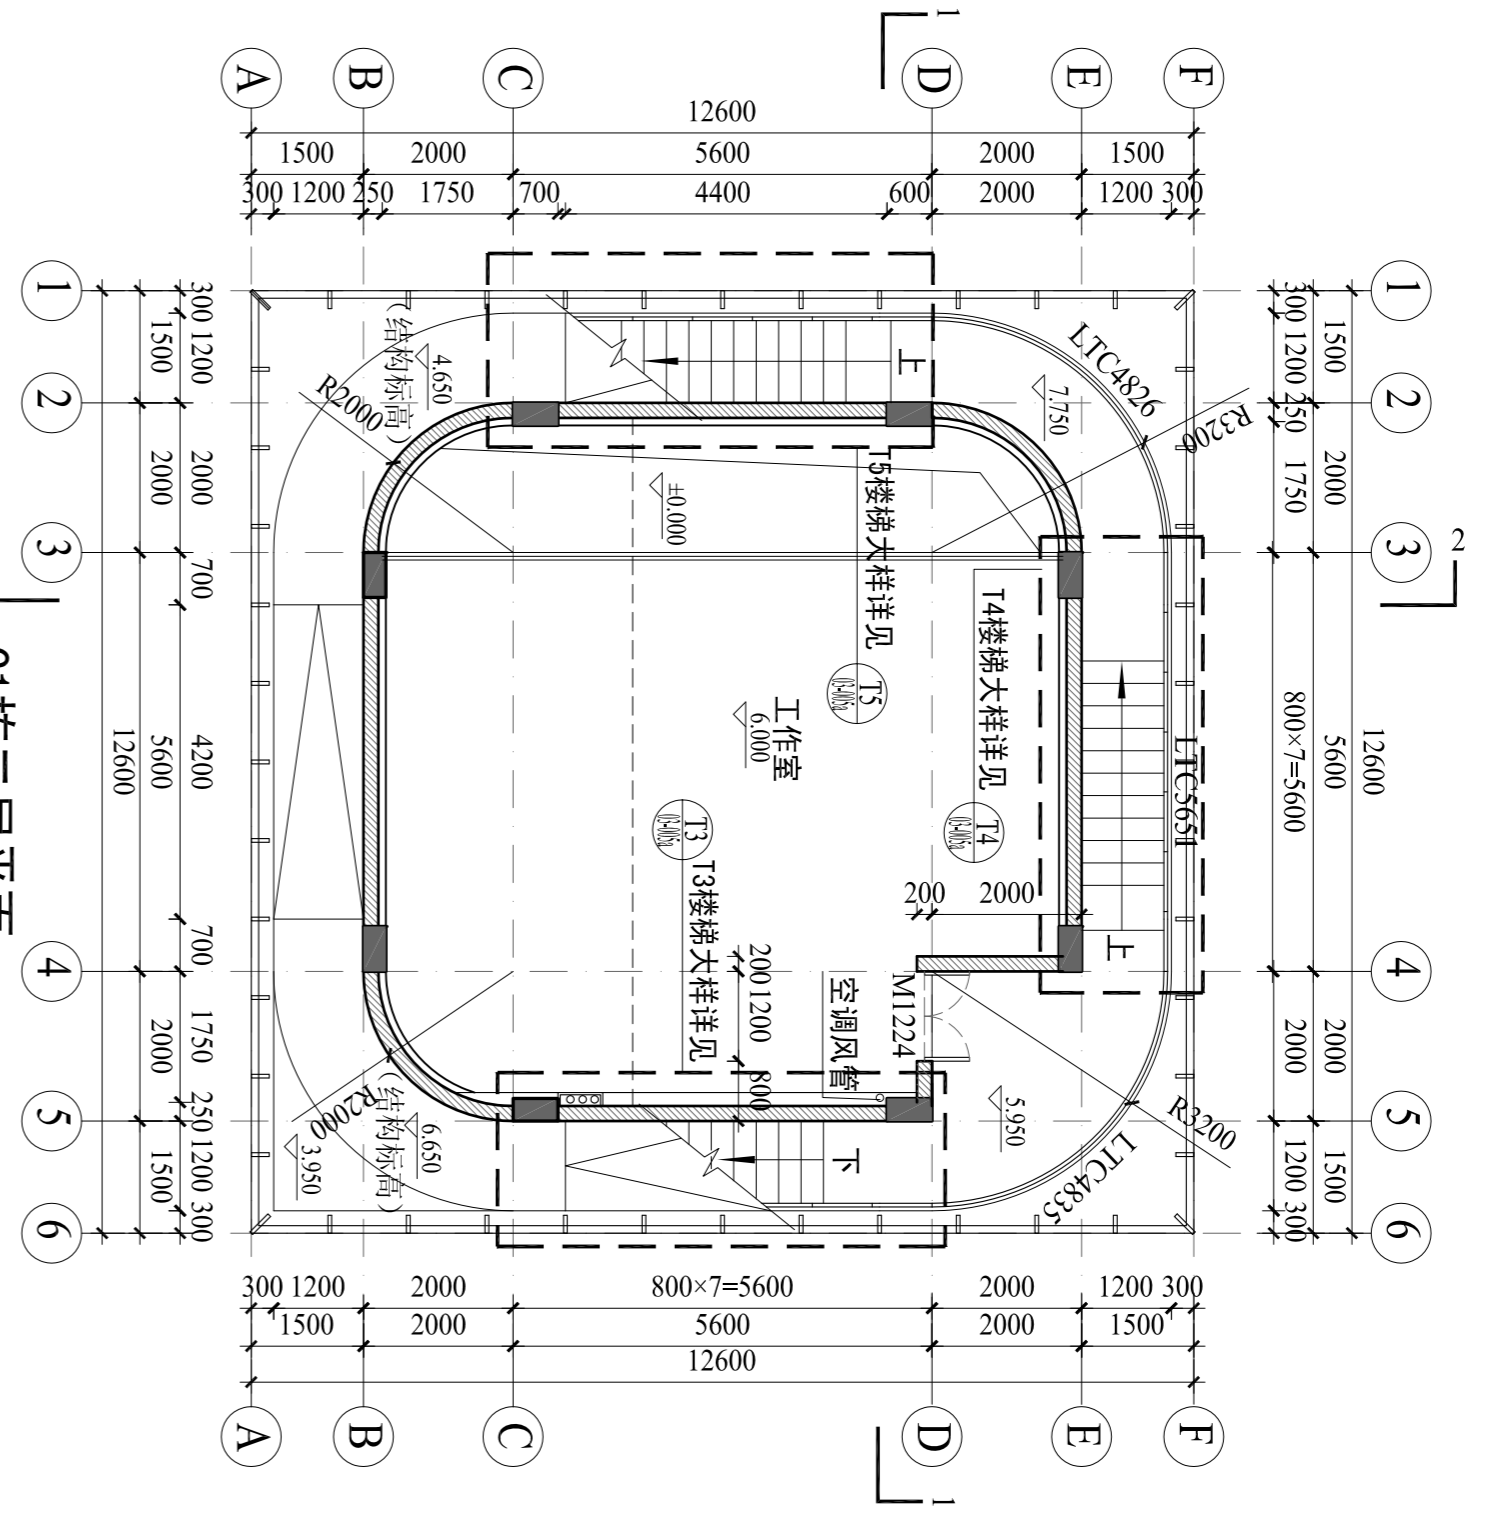
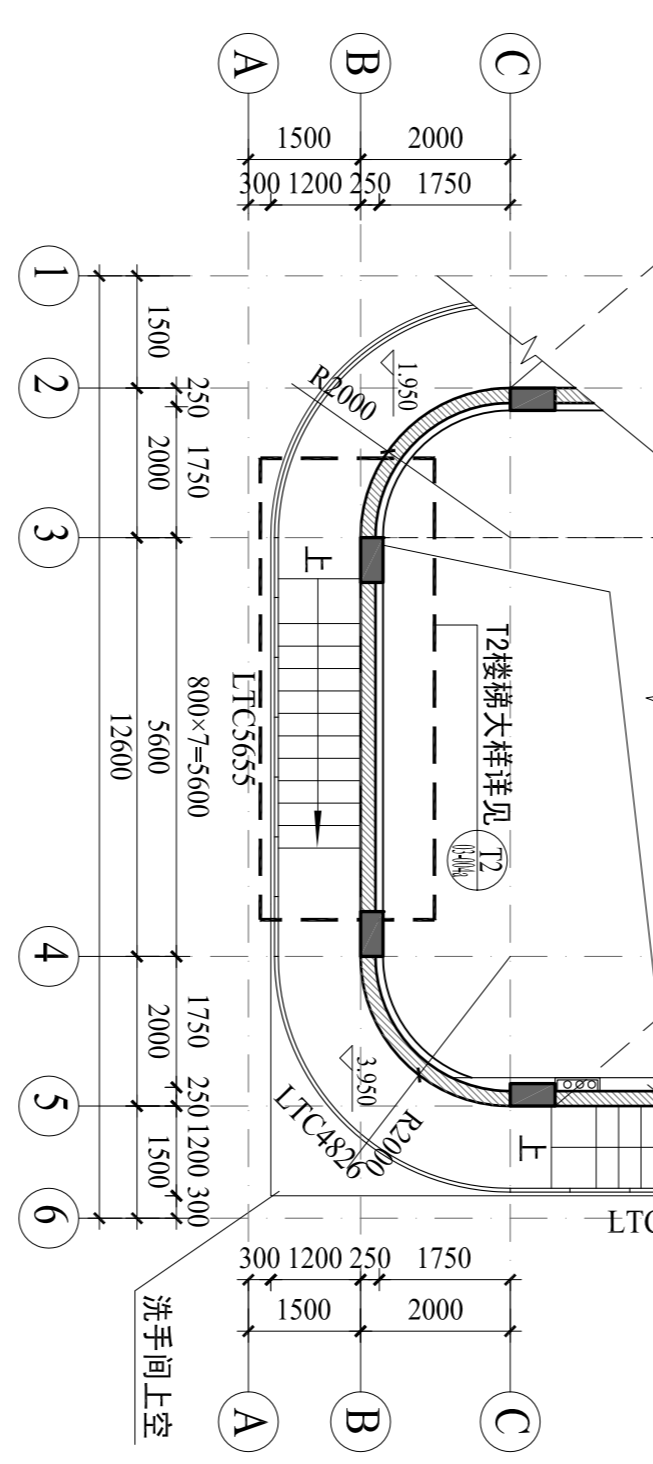


结构	给排水	暖通	电气	弱电	其他

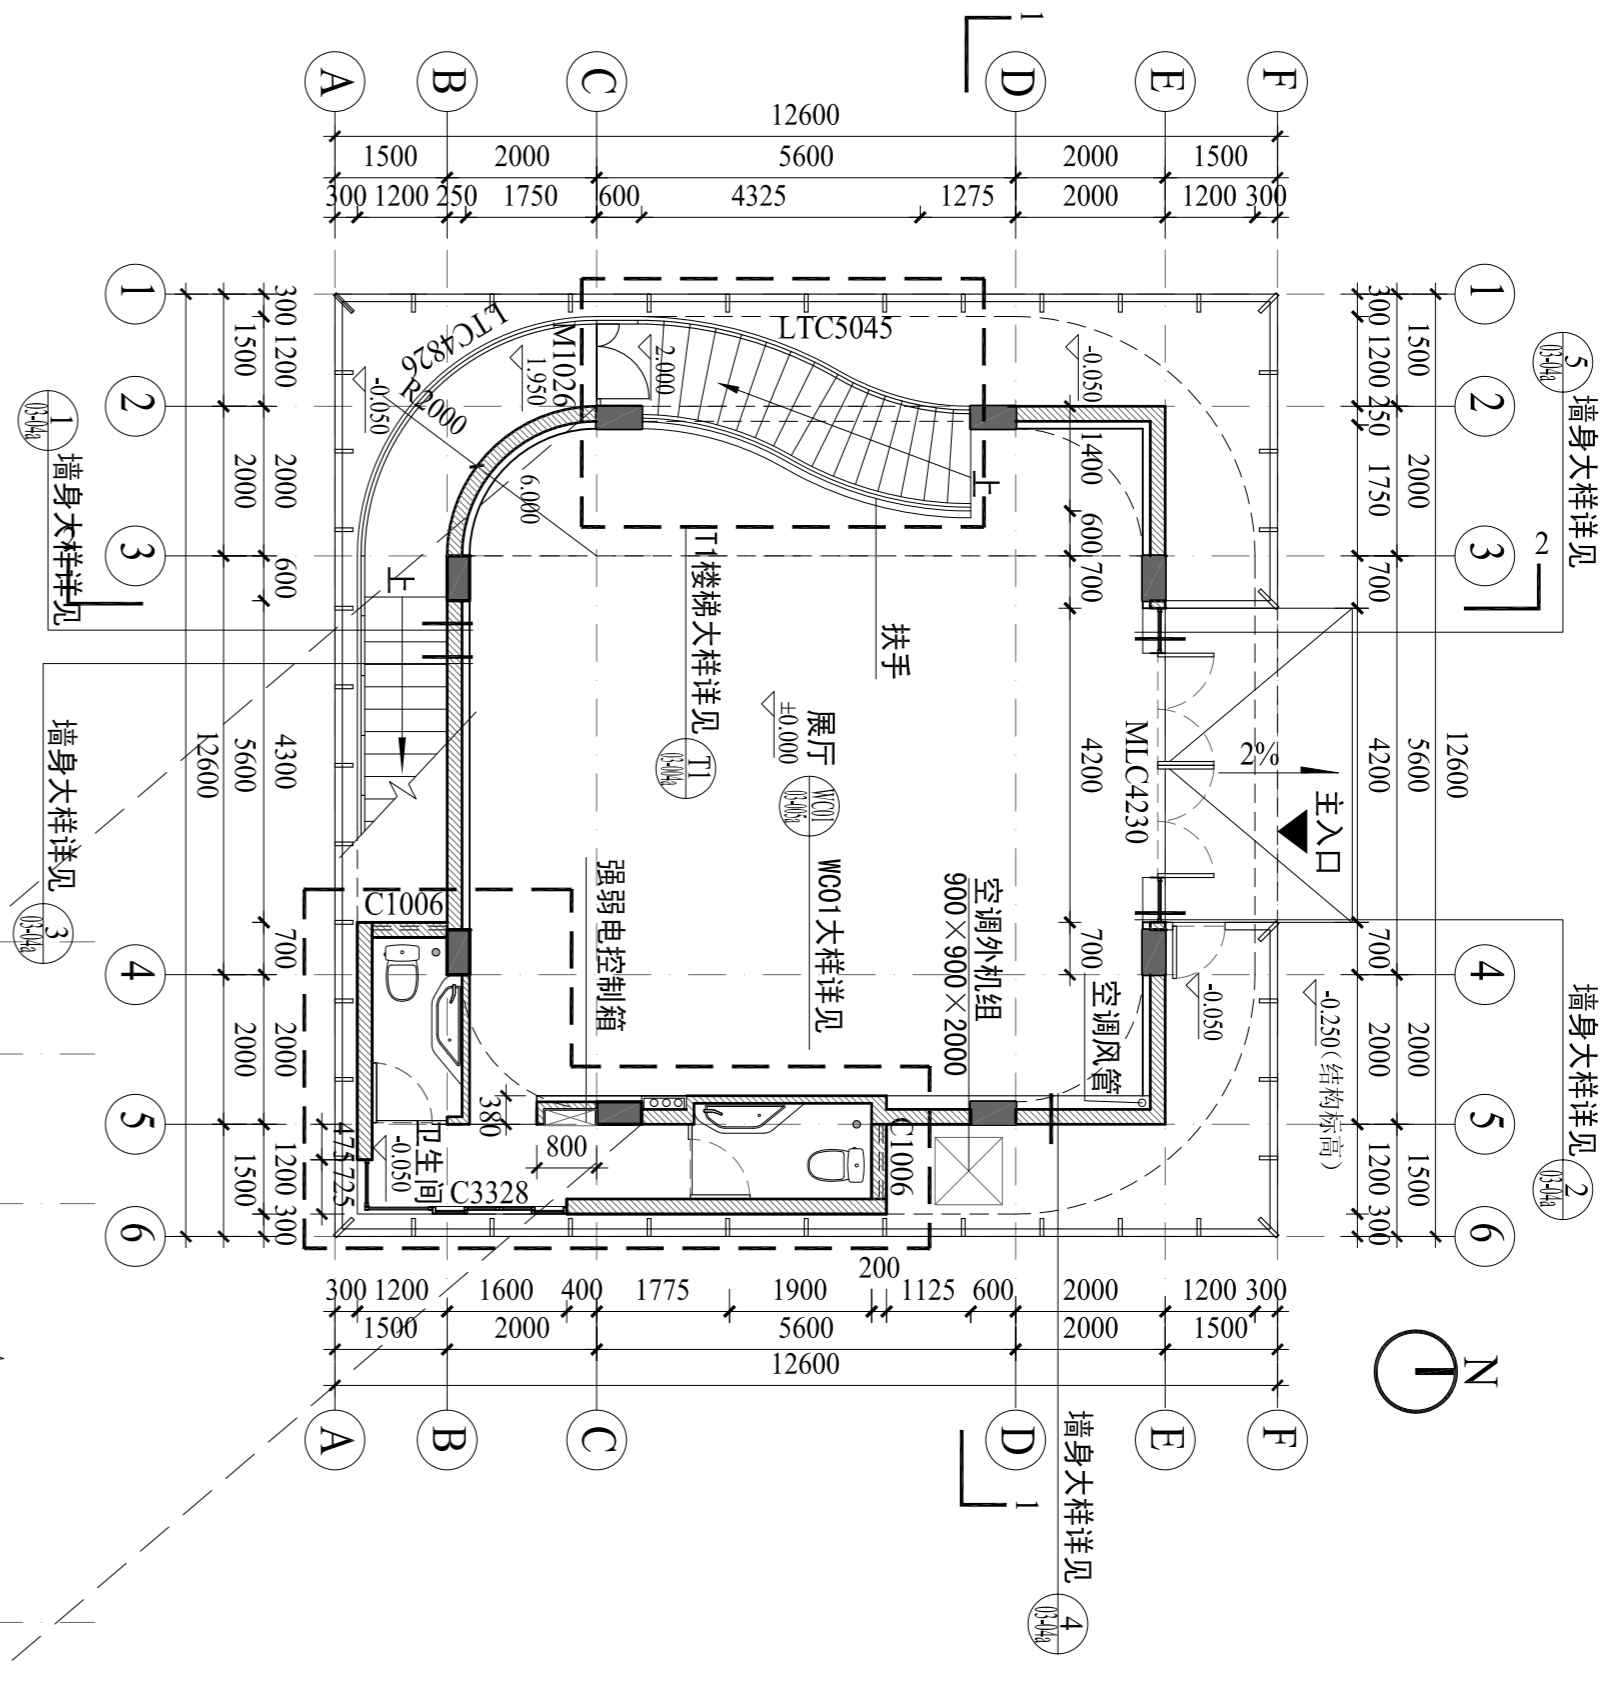

序号	修改日期	修改内容
Rev.	Date	Description

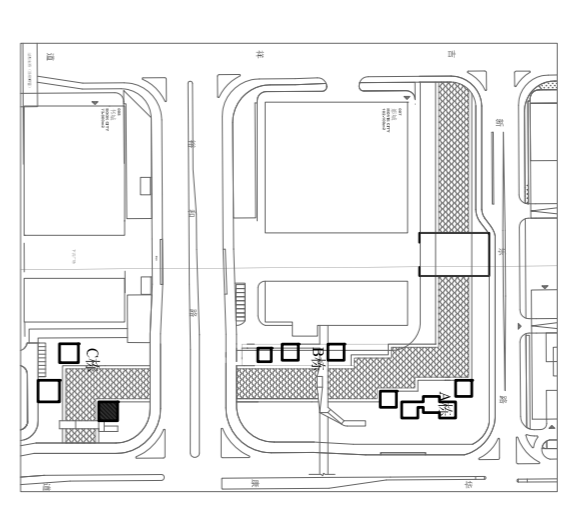

设计单位 | DESIGN INSTITUTE
华南理工大学建筑设计研究院
ARCHITECTURAL DESIGN & RESEARCH INST.
SOUTH CHINA UNIVERSITY OF TECHNOLOGY

证书 | 建筑工程设计证书号: A144002897
单位出图专用章 | Stamp of Design Firm(s)

注册建筑师专用章 Stamp of Registrar	
审批:	何健堂
设计总负责:	刘宇波
PROJECT DIRECTOR	刘宇波
专业负责人:	刘宇波
设计负责人:	李锦耀
设计:	蔡英琦
设计:	刘宇波
DESIGNED BY	刘宇波
制图:	盘丹丹
DRAWN BY	盘丹丹
建设单位:	佛山市东平新城开发建设有限公司
工程名称:	佛山市公共文化综合体
项目名称:	艺术村设计
图名:	C1栋屋顶平面
内容:	
业务号:	2009-113-2
PROJECT NO.	2009-113-2
日期:	2011.10
DATE	2011.10
版本:	01
VERSION	01
图号:	建筑-001-018
DRAWING NO.	建筑-001-018